
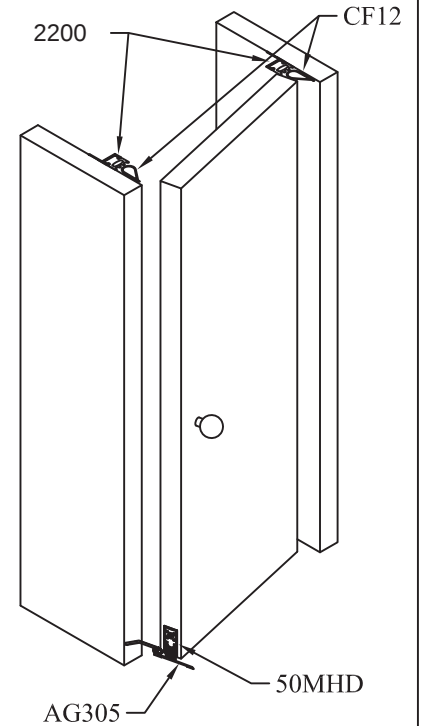
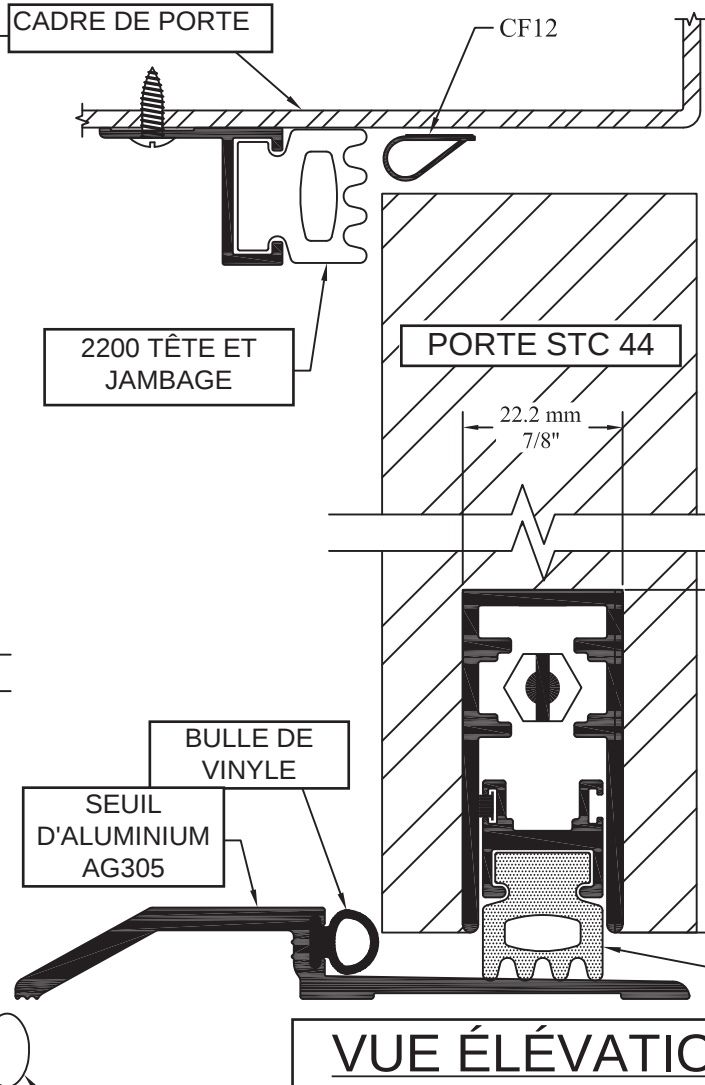


KIT COUPE-SON #2 STC 42

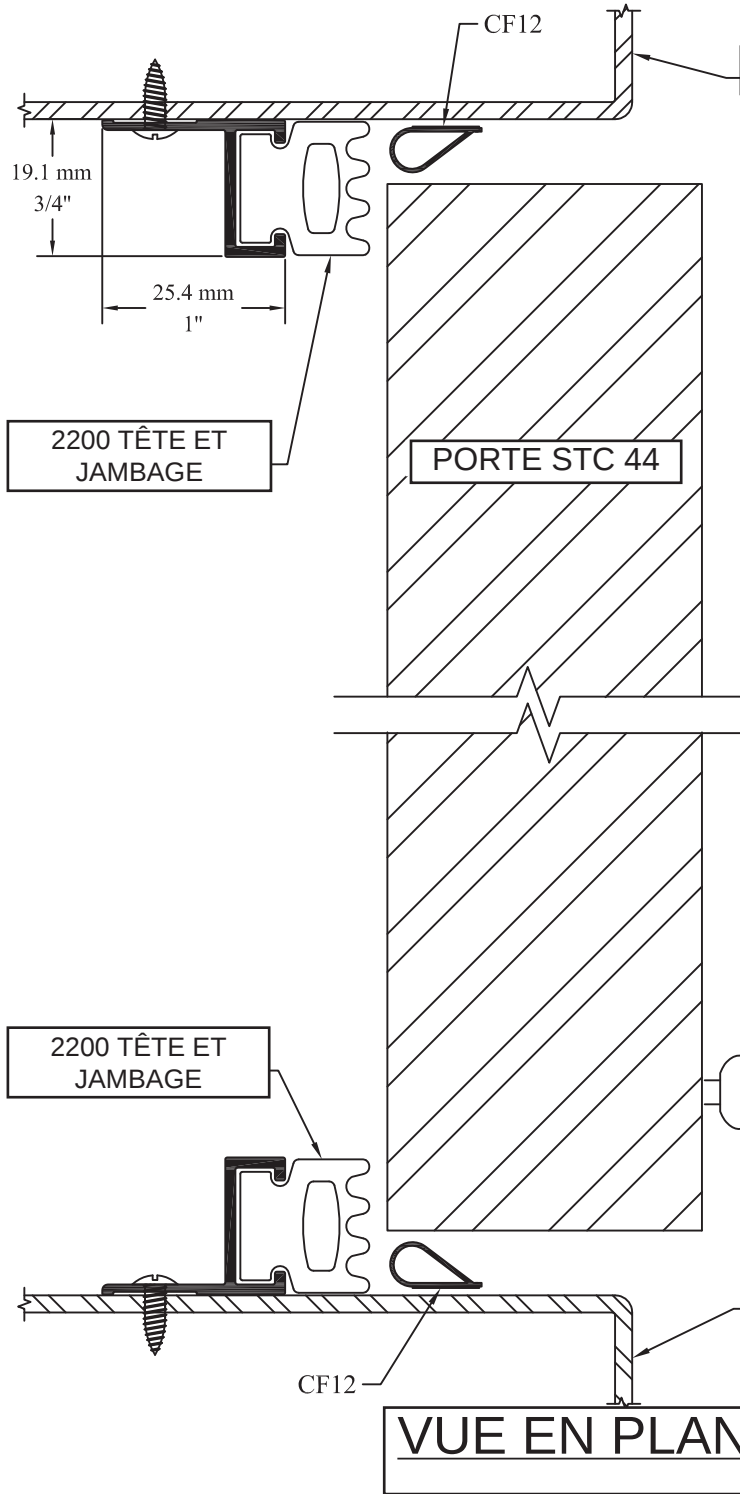

**VUE
ISOMÉTRIQUE**
ÉCHELLE 1:25

DESSINE PAR	DATE
CONCEPTION PAR	DATE
VERIFIE PAR	DATE
APPROUVE PAR	DATE
TOLERANCES SI NON SPECIFIEES	
FRACTION = $\pm 1/32"$	
ANGULAIRE = $\pm 0.5^\circ$	
DECIMAL X.XX = $\pm 0.015"$	
X.XXX = $\pm 0.010"$	
X.XXX = $\pm 0.001"$	
ÉCHELLE	
1"=1"	

**Architectural
UNIQUE** 7685 BOUL. METROPOLITAIN EST
ANJOU, QUEBEC
H1J 1J8
Tél: (514)351-5454
FAX: (514)351-5554
www.uniqueproduitarchitectural.com

TITRE	KIT COUPE-SON #2		
FORMAT	No. PROJET	NUMERO	REV.
A			0