
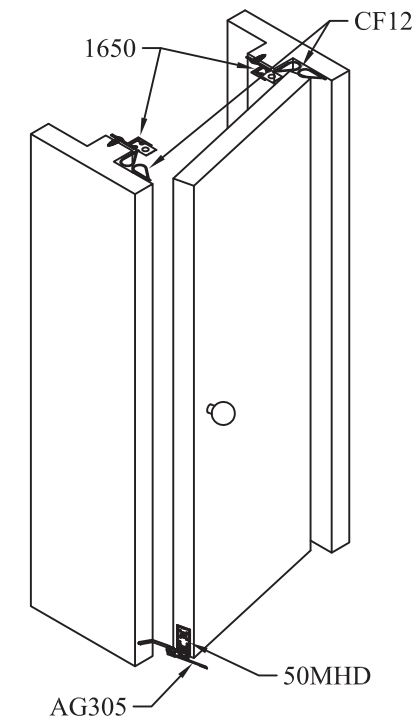
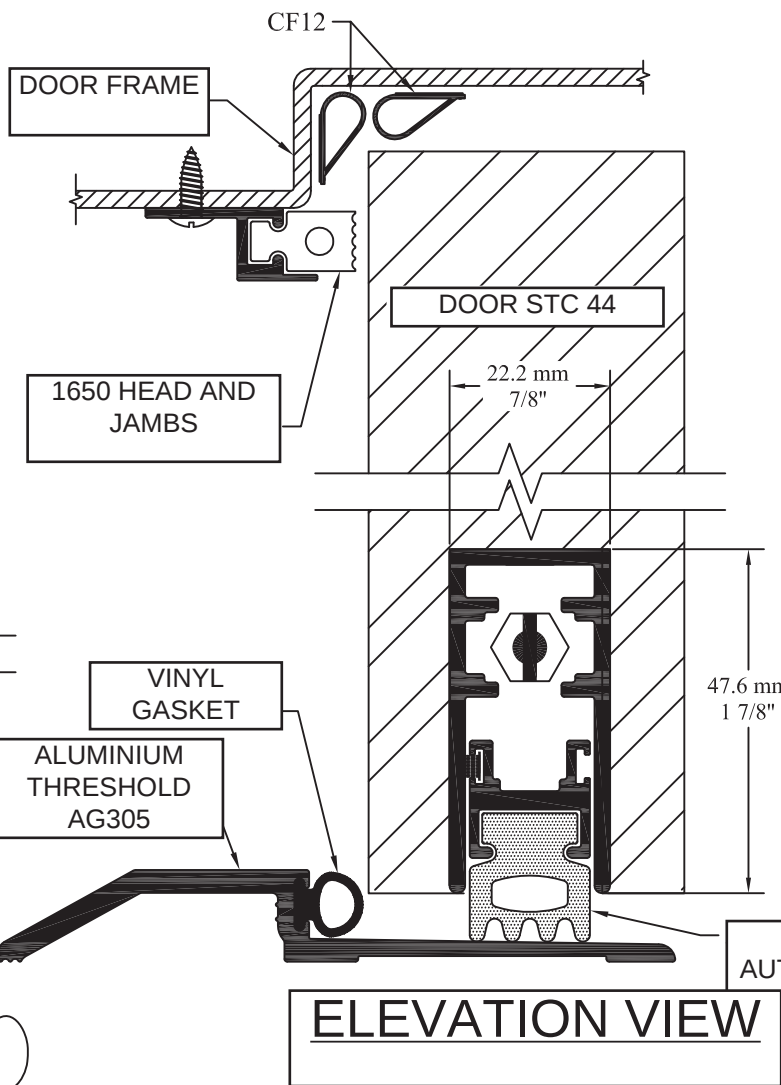


ACOUSTICAL KIT #1

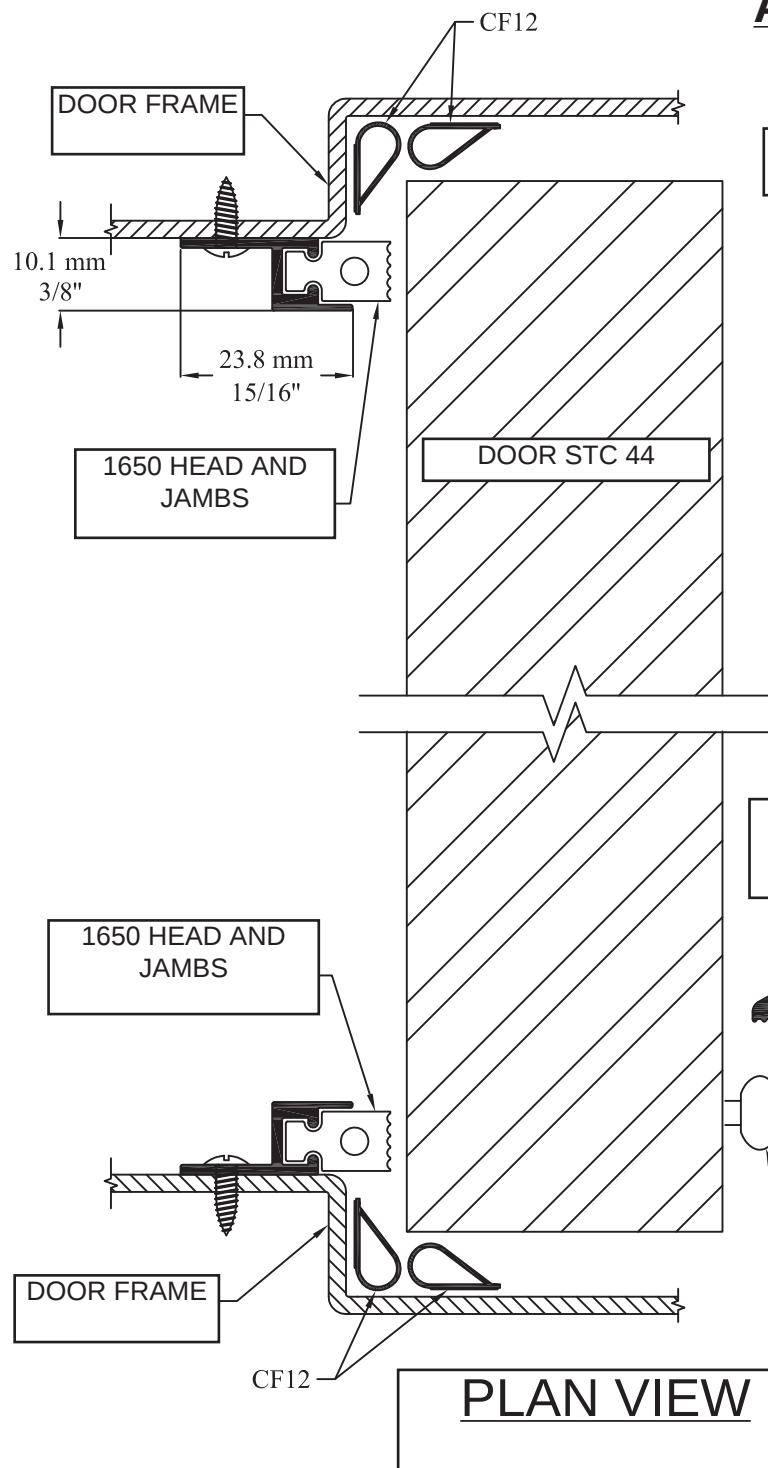

**ISOMETRIC
VIEW**
SCALE 1:25

DESSINE PAR	DATE
CONCEPTION PAR	DATE
VERIFIE PAR	DATE
APPROUVE PAR	DATE
TOLERANCES SI NON SPECIFIEES	
FRACTION = $\pm 1/32"$	
ANGULAIRE = $\pm 0.5^\circ$	
DECIMAL X.X = $\pm 0.015"$	
X.XX = $\pm 0.010"$	
X.XXX = $\pm 0.001"$	
ECHELLE 1"=1"	

Architectural UNIQUE 7685 BOUL. METROPOLITAIN EST ANJOU, QUEBEC H1J 1J8 Tel: (514)351-5454 FAX: (514)351-5554 www.uniqueproduitarchitectural.com		TITRE	
		ACOUSTICAL KIT #1	
FORMAT A	No. PROJET	NUMERO	REV. 0